


展 示 室

500m² (150坪)
29.4m×17m
天井高2.9m

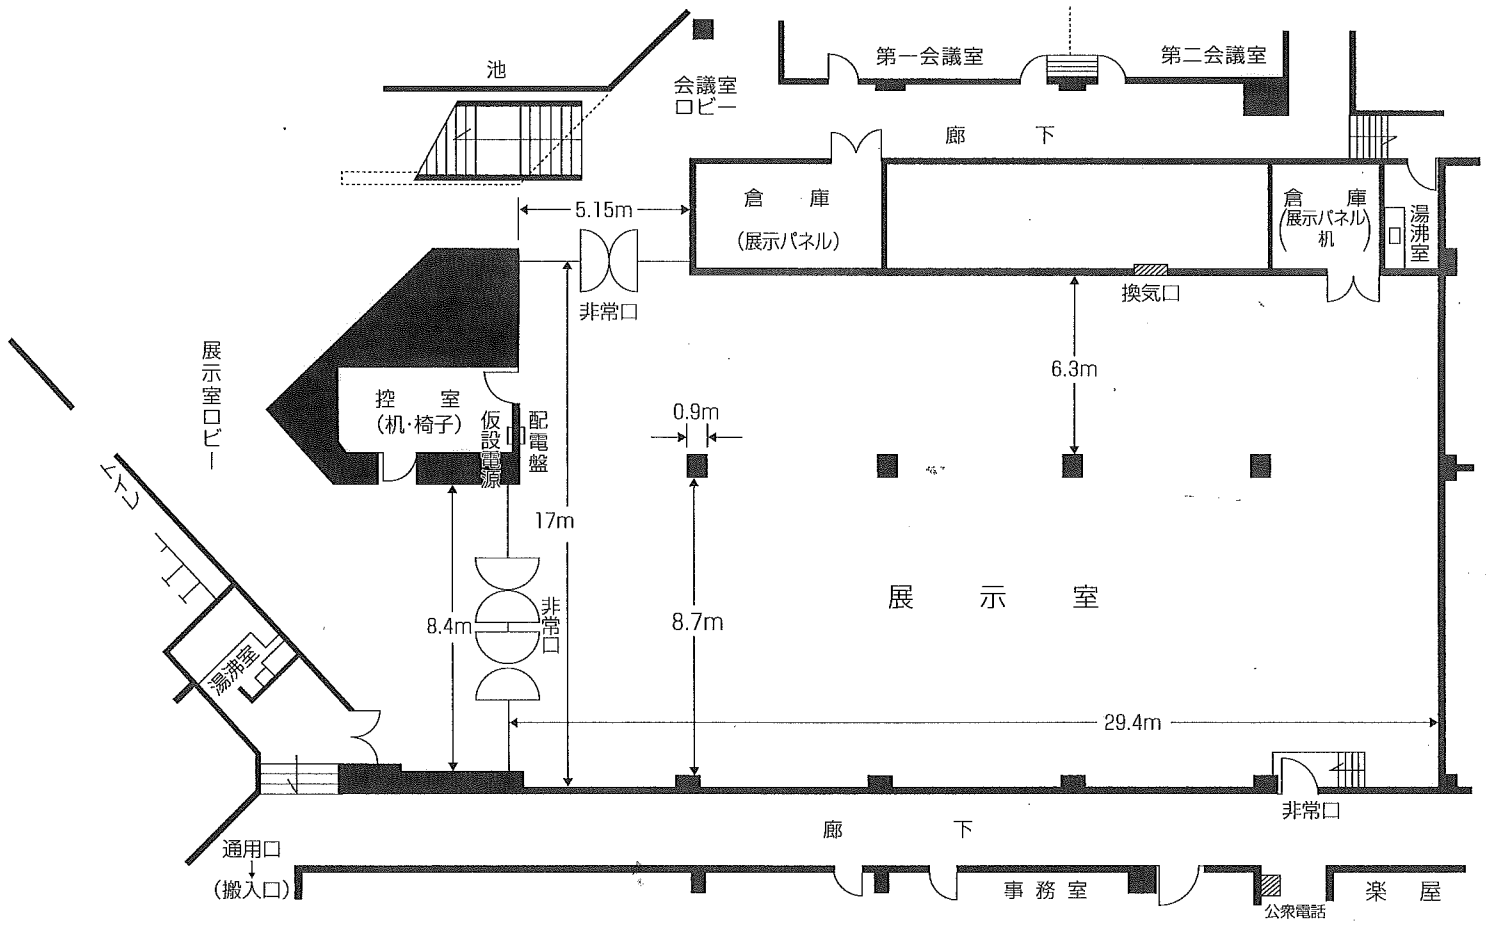

(縮尺200分の1)

注意事項

1. 非常口、配電盤、換気口の前を展示物等で塞がないでください。特に非常口は消防法の適用を受けていますので、ご注意ください。
2. 展示室ロビーのベンチやテーブル、スモークスタンドを勝手に移動させたり、展示室内に持ち込んだりしないようにしてください。灰皿とお茶の道具は、近くの湯沸室に置いていますので、ご自由にお使いください。
3. 展示室周辺のロビーで展示することや、荷物を置くことはできません。(避難通路であり、十分なスペースが必要です。)
4. 仮設電源を使用するときや、アンテナを設置するときは、事務室の指示を受けてください。
5. 備品は右記のとおりです。有料のものは、当日16時までに精算してください。(連続使用の場合は、最終日の16時まで)
6. 展示室以外の場所では商品の展示または展示即売をすることはできません。
7. 展示室外に看板や装飾物を設置する場合や、展示物の管理上、宿泊を要する場合は、事前に事務室へ許可願を提出してください。
8. じゅうたんや天井、備品などを損傷したり汚損したときは、実費弁償していただきます。
9. 使用後は必ず原状に戻してください。(壁面、ガラス面、天井に、接着テープやひも、針金等を残さないようにしてください。)

展示室備品一覧

	設備の名称	数量・備考
有 料	スポットライト	80灯(100W)
	拡声装置	マイク2本付
	黒板	1枚
	ピアノ	ヤマハアップライト
	仮設電源	実費(配線は使用者でお願いします。)
無 料	天井灯	97灯(150W)
	コンセント	20A2回路(使用の方法によっては、電気代実費をいただく場合があります。)
	机	50脚(1800W×450D×700H)
	椅子	150脚
	展示パネル (2種類)	①100枚(1800W×1200D) 誰でも簡単に設置できます。フック、金具は、守衛室で貸出します。 ②50枚(1800W×1800D) 設置、撤去については、技術を要しますので、管理上下記の業者を指定しています。 タイコー展装 88-0221 明装 36-6906