


〔反響板設営時〕

姫路市文化センター大ホール舞台平面図(1/100)

(間口18m 奥行 16m 高さ 8m)

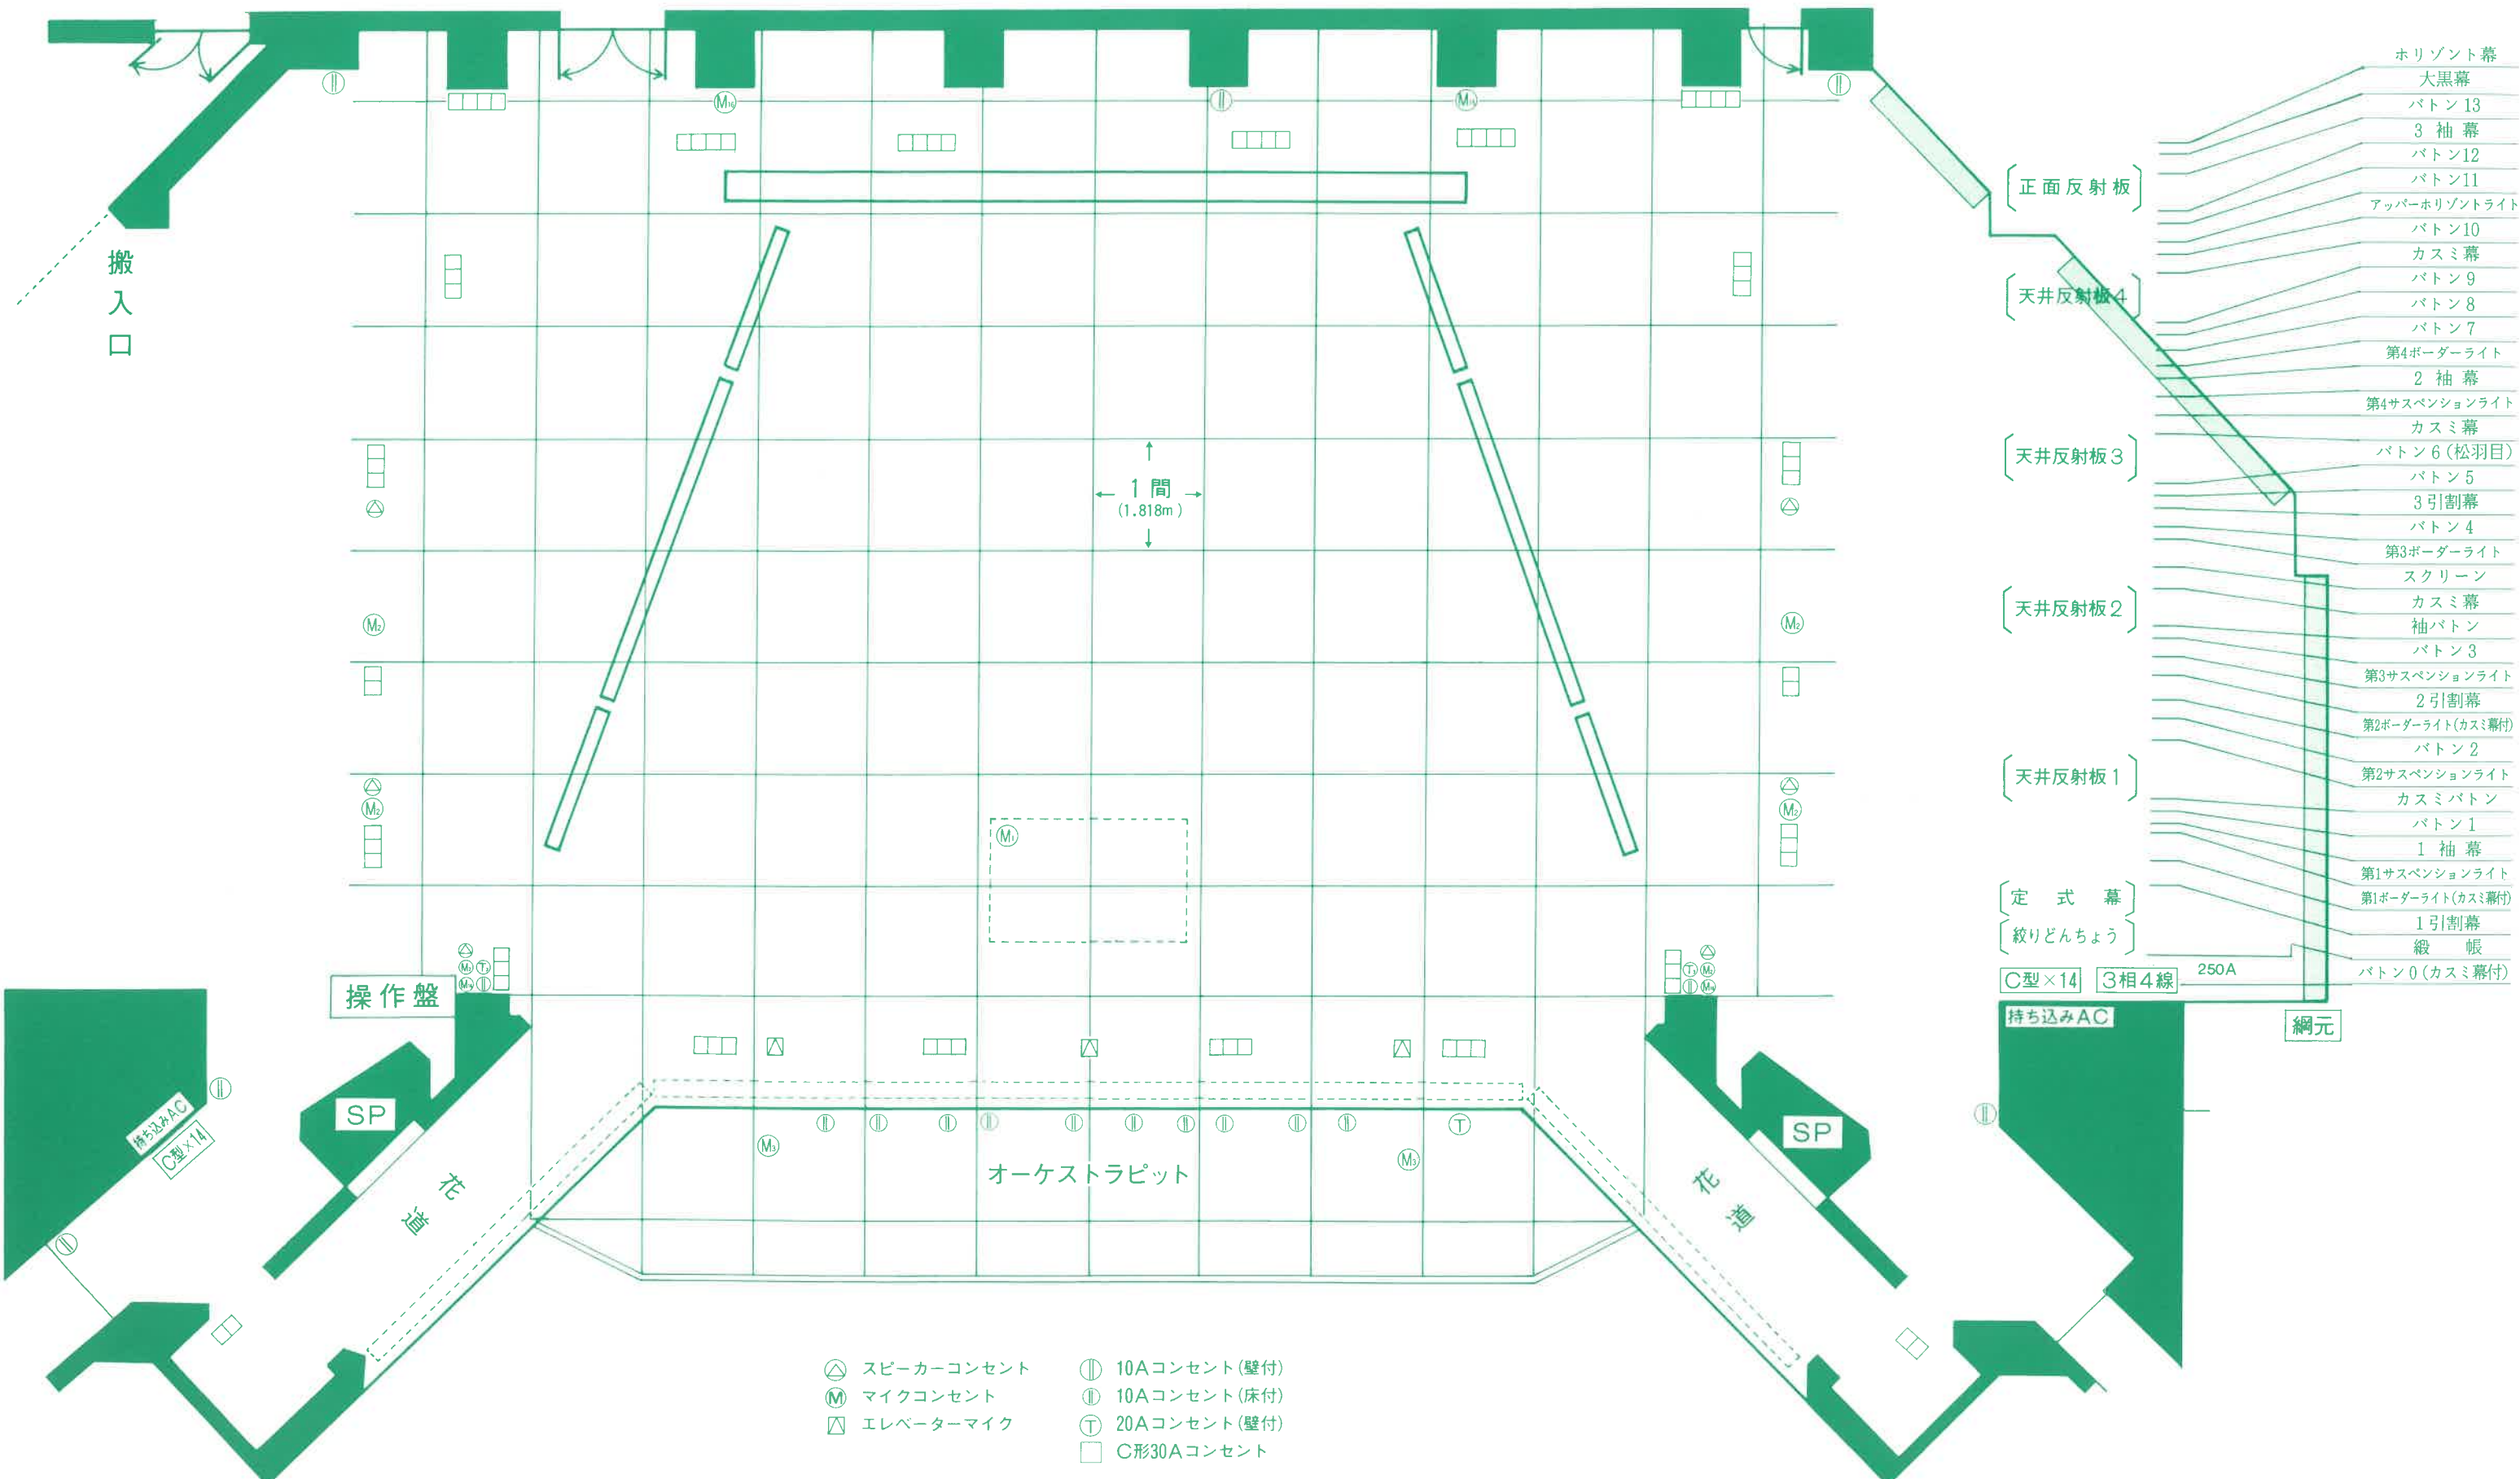

- Horizont幕
- 大黒幕
- バトン13
- 3袖幕
- バトン12
- バトン11
- アッパー horizontライト
- バトン10
- カスミ幕
- バトン9
- バトン8
- バトン7
- 第4ボーダーライト
- 2袖幕
- 第4サスペンションライト
- カスミ幕
- バトン6(松羽目)
- バトン5
- 3引割幕
- バトン4
- 第3ボーダーライト
- スクリーン
- カスミ幕
- 袖バトン
- バトン3
- 第3サスペンションライト
- 2引割幕
- 第2ボーダーライト(カスミ幕付)
- バトン2
- 第2サスペンションライト
- カスミバトン
- バトン1
- 1袖幕
- 第1サスペンションライト
- 第1ボーダーライト(カスミ幕付)
- 1引割幕
- 緞帳
- バトン0(カスミ幕付)

- △ スピーカーコンセント
- Ⓜ マイクコンセント
- ▽ エレベーターマイク
- ⓪ 10Aコンセント(壁付)
- ⓫ 10Aコンセント(床付)
- Ⓣ 20Aコンセント(壁付)
- C形30Aコンセント

定式幕
絞りどんちょう
C型×14 3相4線 250A
持ち込みAC
網元