


# 姫路市文化センター小ホール舞台平面図 (1/100)

(間口15m 奥行7m 高さ5m)

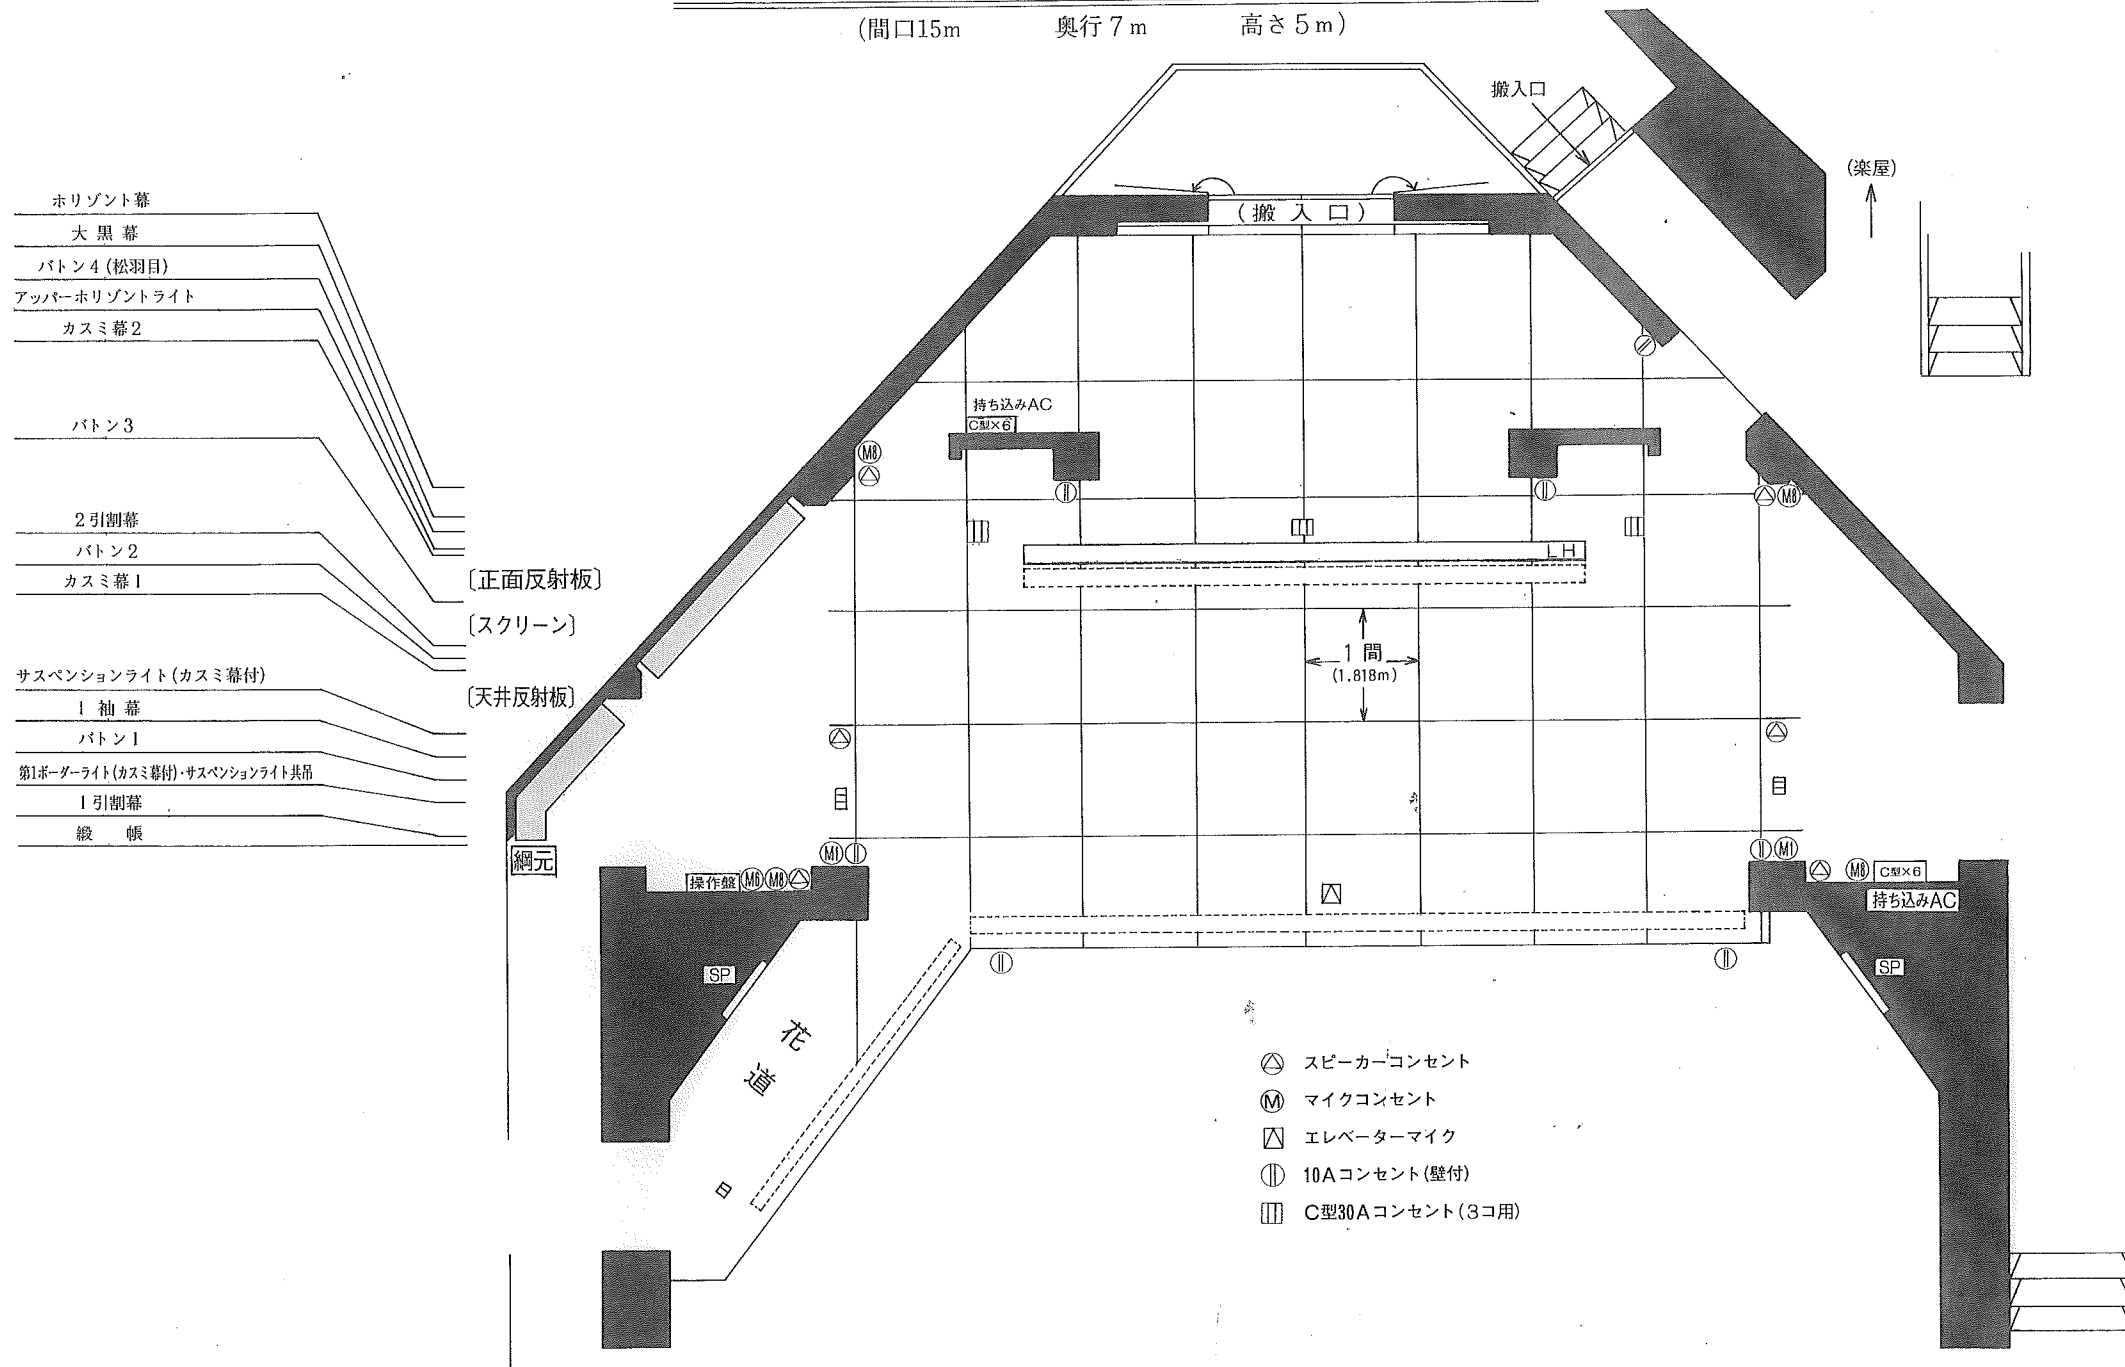

- ホリゾン幕
- 大黒幕
- バトン4 (松羽目)
- アッパーホリゾンライト
- カスミ幕2
- バトン3
- 2引割幕
- バトン2
- カスミ幕1
- サスペンションライト (カスミ幕付)
- 1 袖幕
- バトン1
- 第1ボーダーライト (カスミ幕付)・サスペンションライト共吊
- 1 引割幕
- 緞帳

[正面反射板]  
[スクリーン]  
[天井反射板]

- ⊙ スピーカーコンセント
- Ⓜ マイクコンセント
- ⊠ エレベーターマイク
- Ⓜ 10Aコンセント (壁付)
- Ⓜ C型30Aコンセント (3コ用)