


# 姫路市文化センター大ホール舞台平面図(1/100)

(間口18m 奥行 16m 高さ 8m)

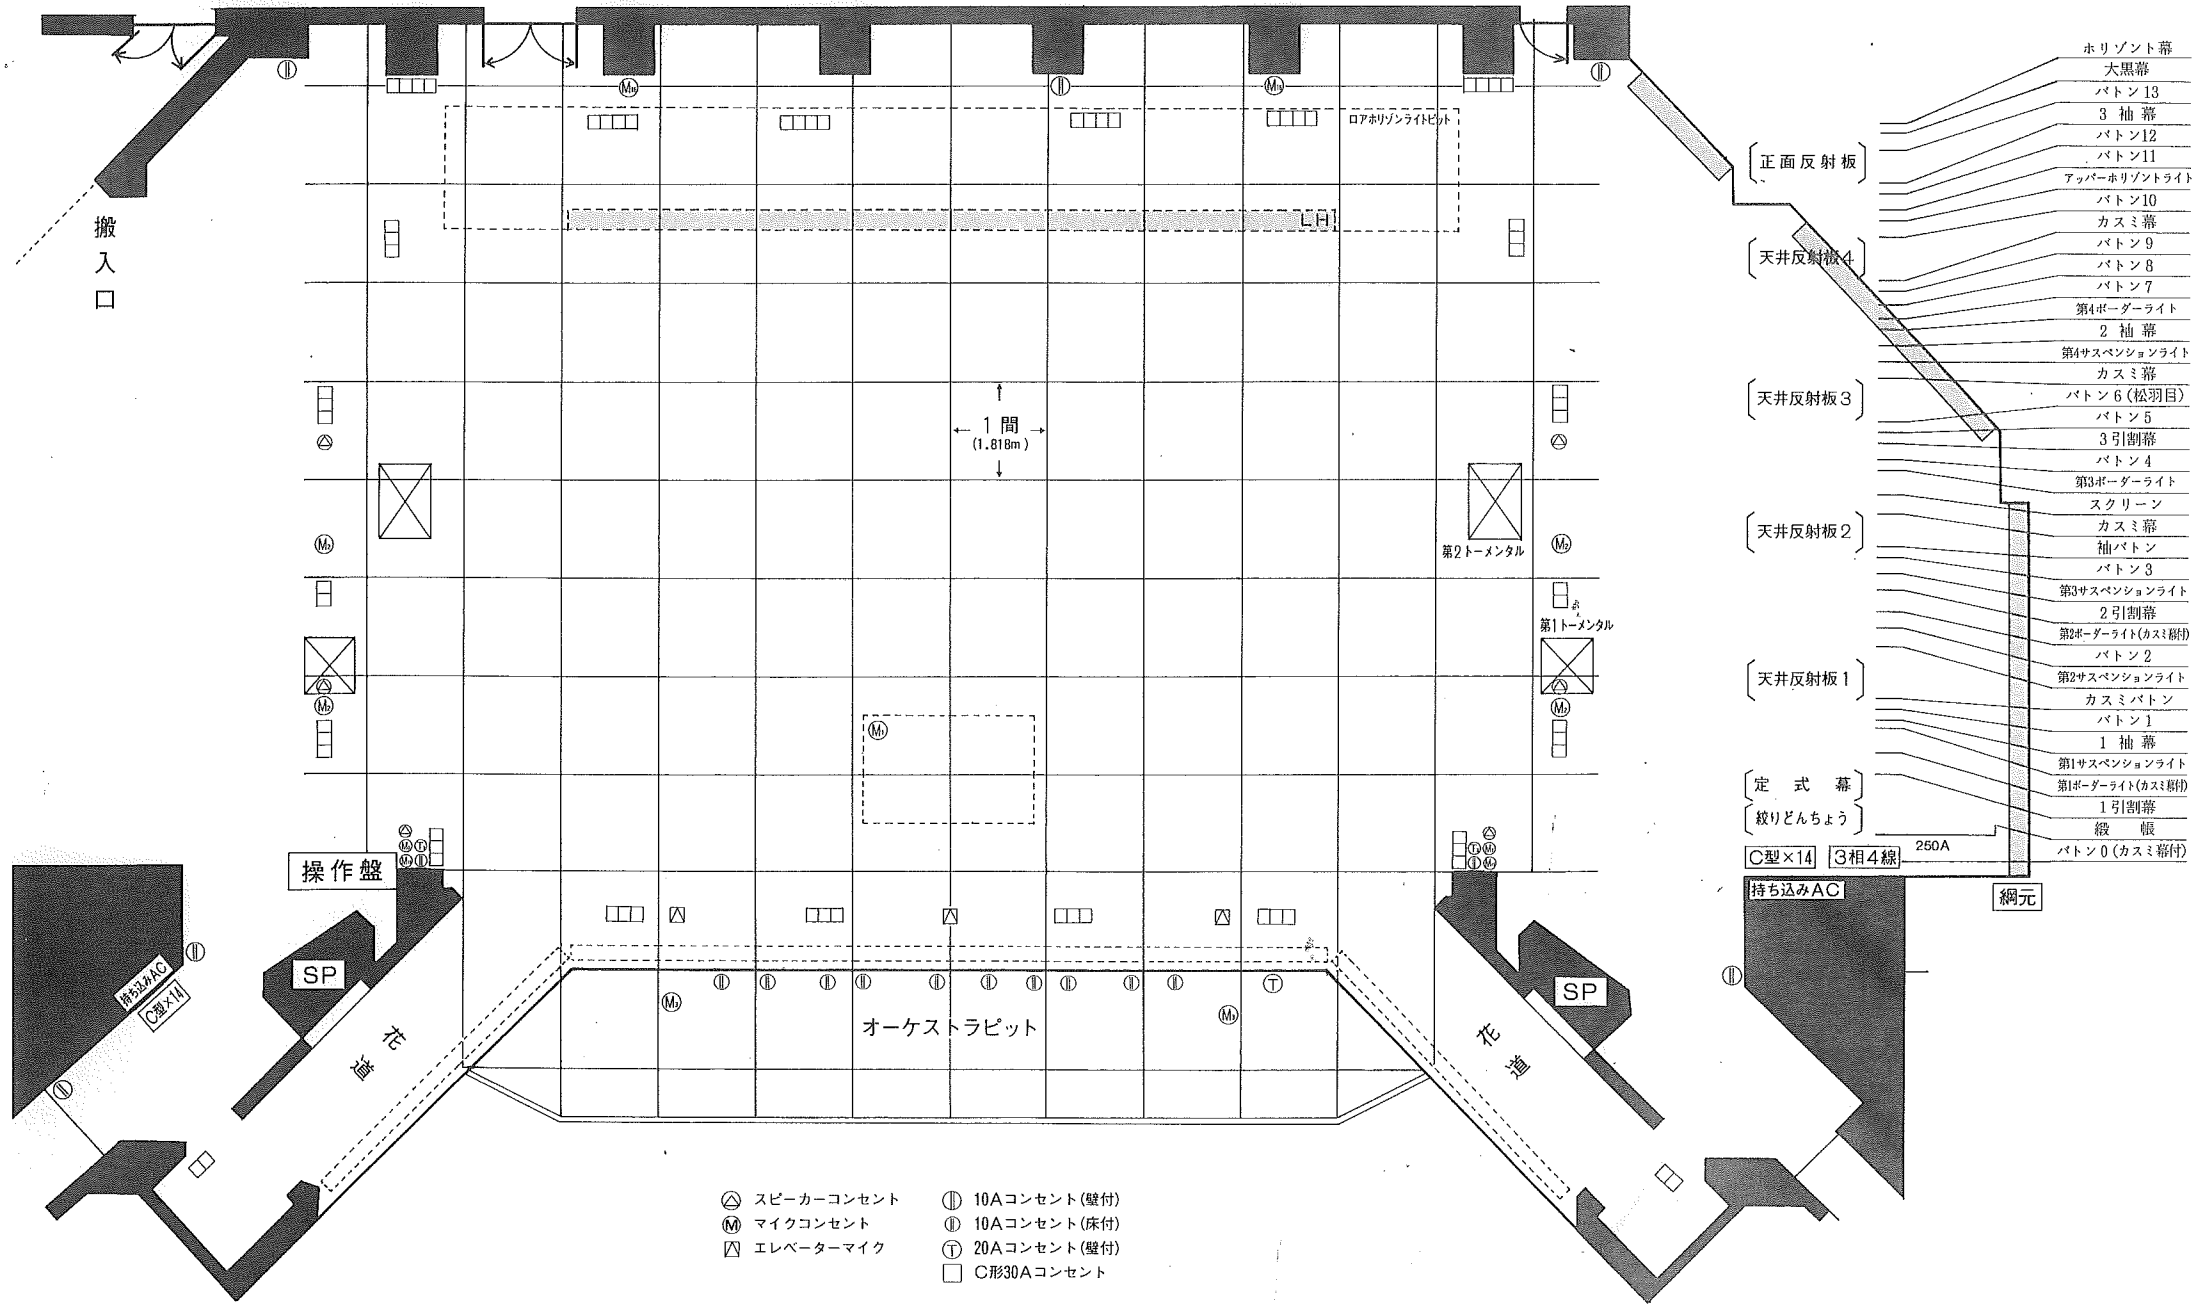

- 大黒幕
- 正面反射板
- 天井反射板4
- 天井反射板3
- 天井反射板2
- 天井反射板1
- 定式幕
- 紋りどんちょう
- C型×14
- 3相4線
- 250A
- 網元
- 第4ボーダーライト
- 2袖幕
- 第4サスペンションライト
- 第3ボーダーライト
- スクリーン
- 第3サスペンションライト
- 2引割幕
- 1袖幕
- 第1サスペンションライト
- 1引割幕
- 綴帳

- ⊙ スピーカーコンセント
- Ⓜ マイクコンセント
- ⊠ エレベーターマイク
- Ⓜ 10Aコンセント(壁付)
- Ⓜ 10Aコンセント(床付)
- Ⓜ 20Aコンセント(壁付)
- C形30Aコンセント